



TÄYDENNETTY 19.05.2016  
TÄYDENNETTY 09.06.2016  
TÄYDENNETTY 10.04.2017  
TÄYDENNETTY 12.04.2017

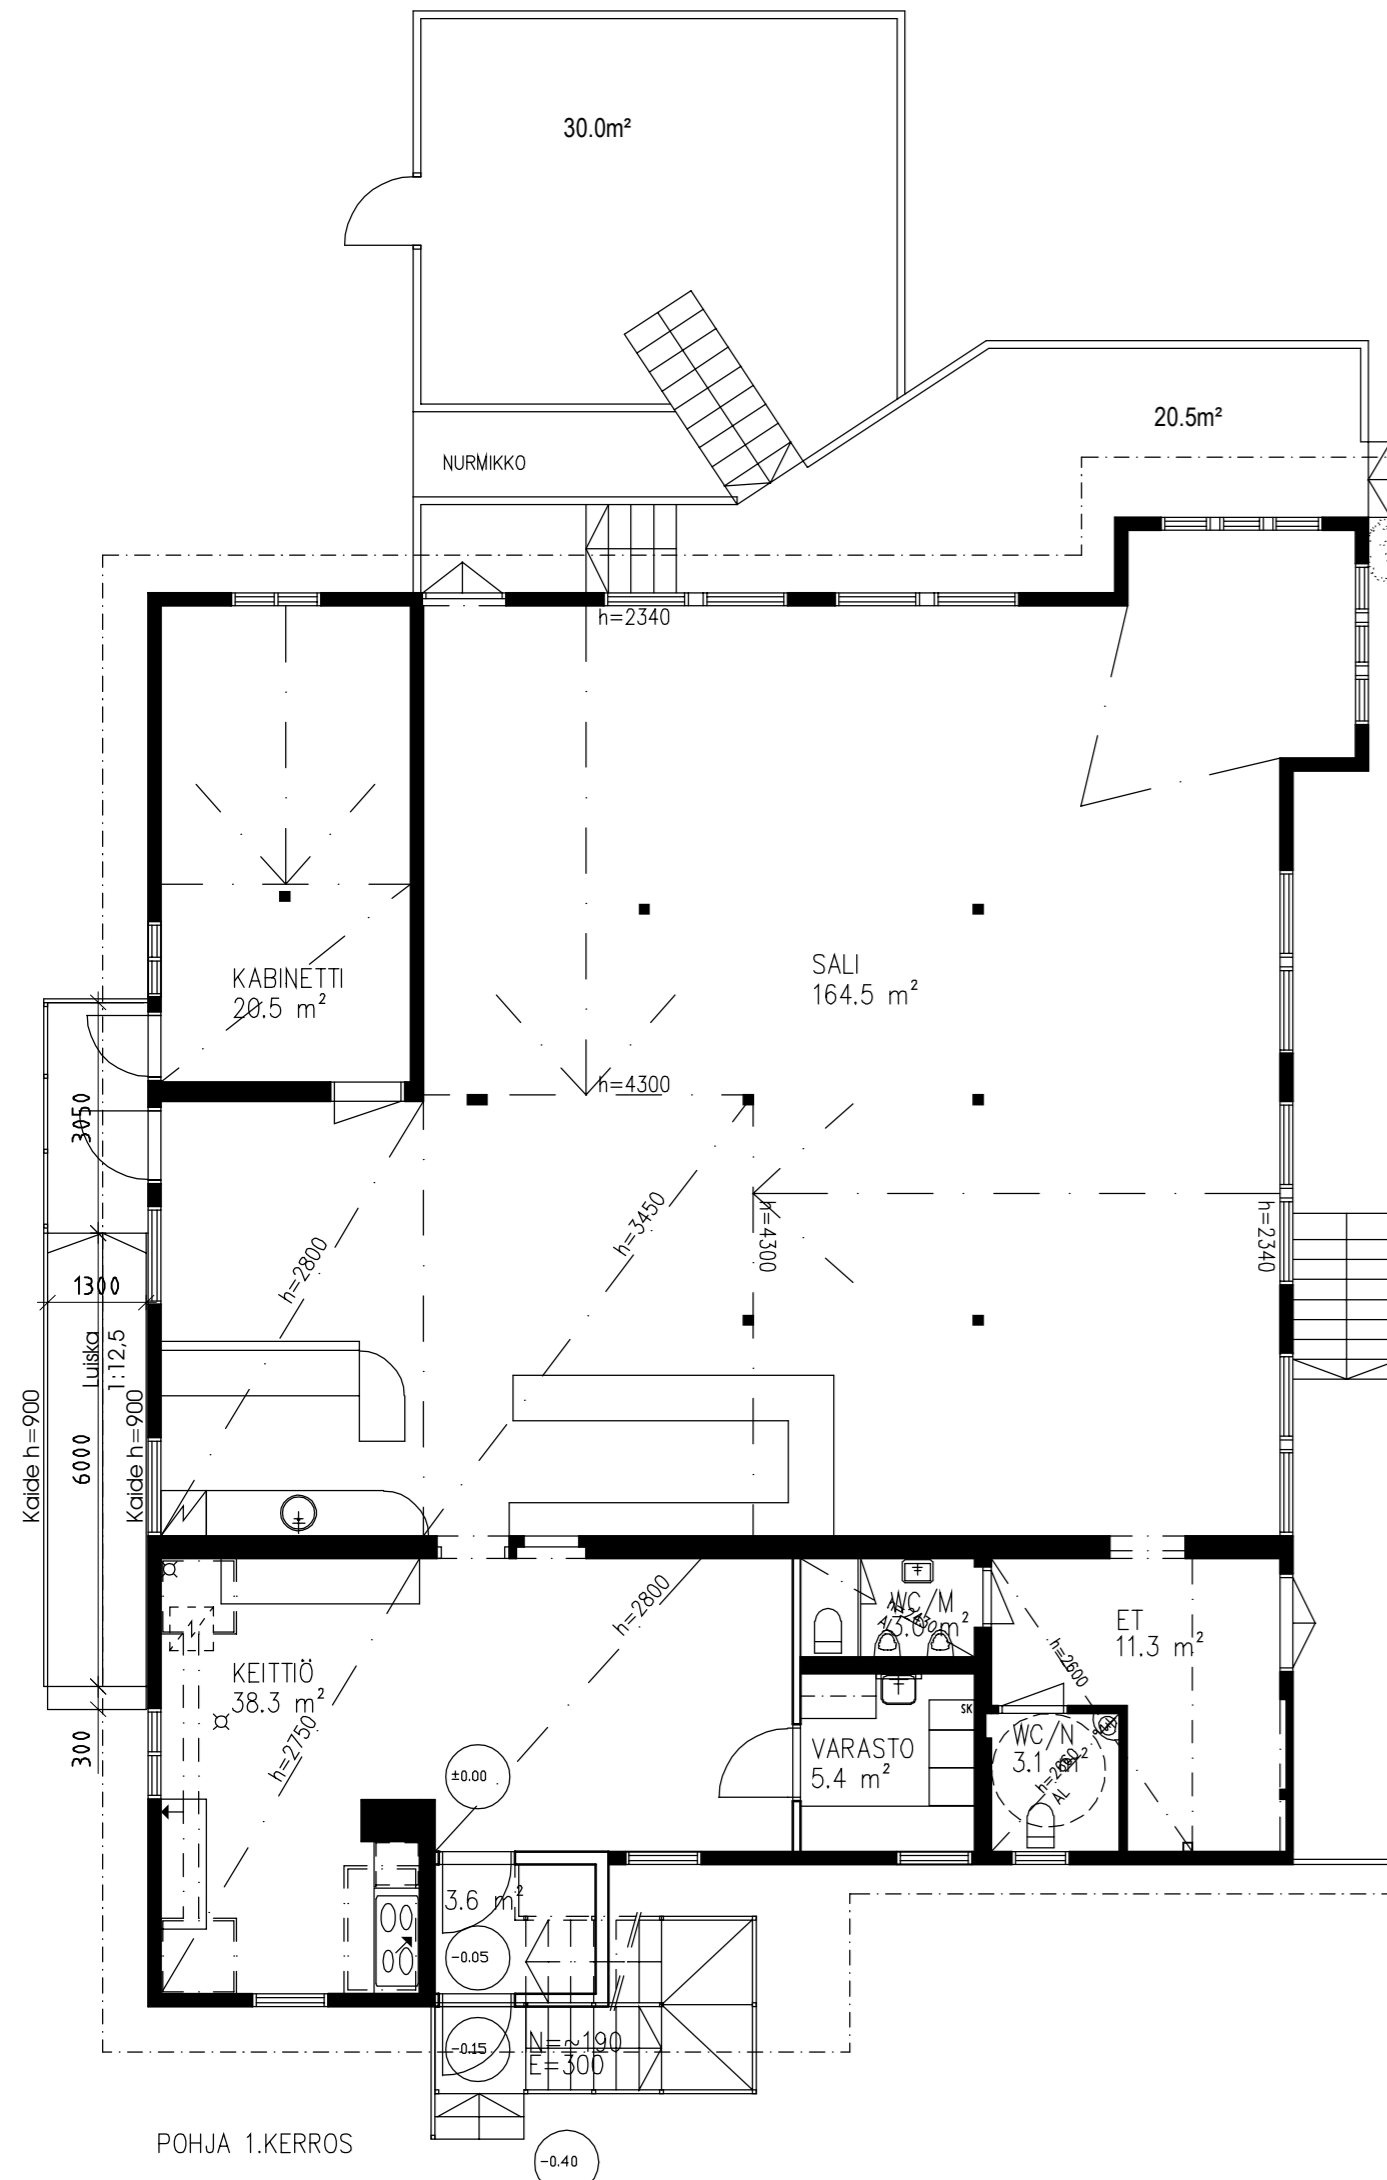

HENKILÖMÄÄRÄ 100 henkilöä  
ANNISKELULUPA / MERIPAVILJONGIN SEREMONIAMESTARIT OY  
WC-TILATARVE / RT 94-11164:  
- MIEHET WC-ISTUIN / 1KPL, URINAALI / 2KPL (PAVINJONKIRAKENNUKSESSA)  
- NAISET WC-ISTUIN / 2KPL (1KPL PAVILJONKIRAKENNUKSESSA,  
1KPL ERILLINEN ULKOWC-TILA

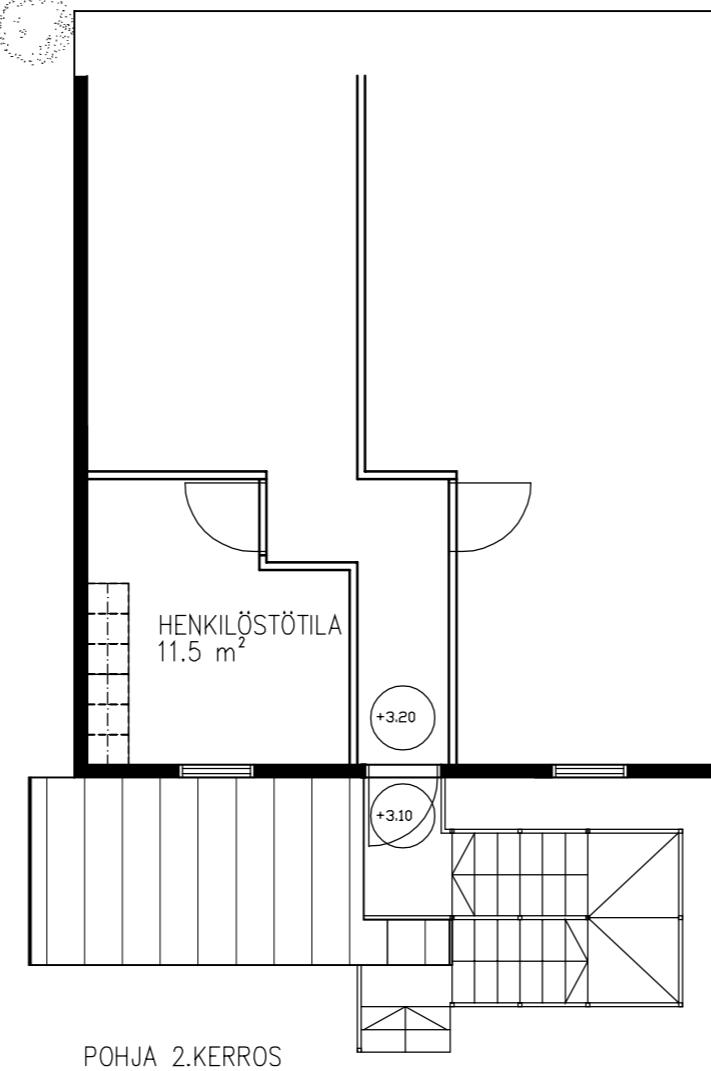

53	12	6
MUUTOS		
AIRISTO SEGELSÄLLSKAP I ÅBO		
VALAANPYYTÄJÄNKATU 10 20900 TURKU		
<b>schauman</b>		

25.04.2016 KK  
Frank Schauman arkkitehti  
*Frank Schauman*  
SCHAUMAN ARKKITEHDIT  
Linnankatu 9D  
FI-20100 Turku, Finland  
+358 2 2515 555  
schaumanarch.fi

PRT 1021801551	
PÄÄPIIRUSTUS	2/3
POHJA 1. KERROS	1:100
<b>ARK</b>	<b>02-01</b>